





HASELRAIN

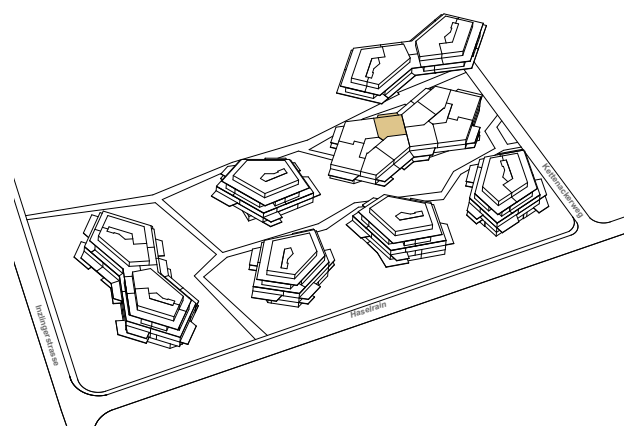

# Haus C1

## Wohnung Nr. C1.1.2 | 3½-Zimmer-Wohnung

Adresse: Kettackerweg 9, 4125 Riehen  
Etage: 1. Obergeschoss  
Wohnfläche: 61.4 m<sup>2</sup>  
Aussenfläche: 18.0 m<sup>2</sup>

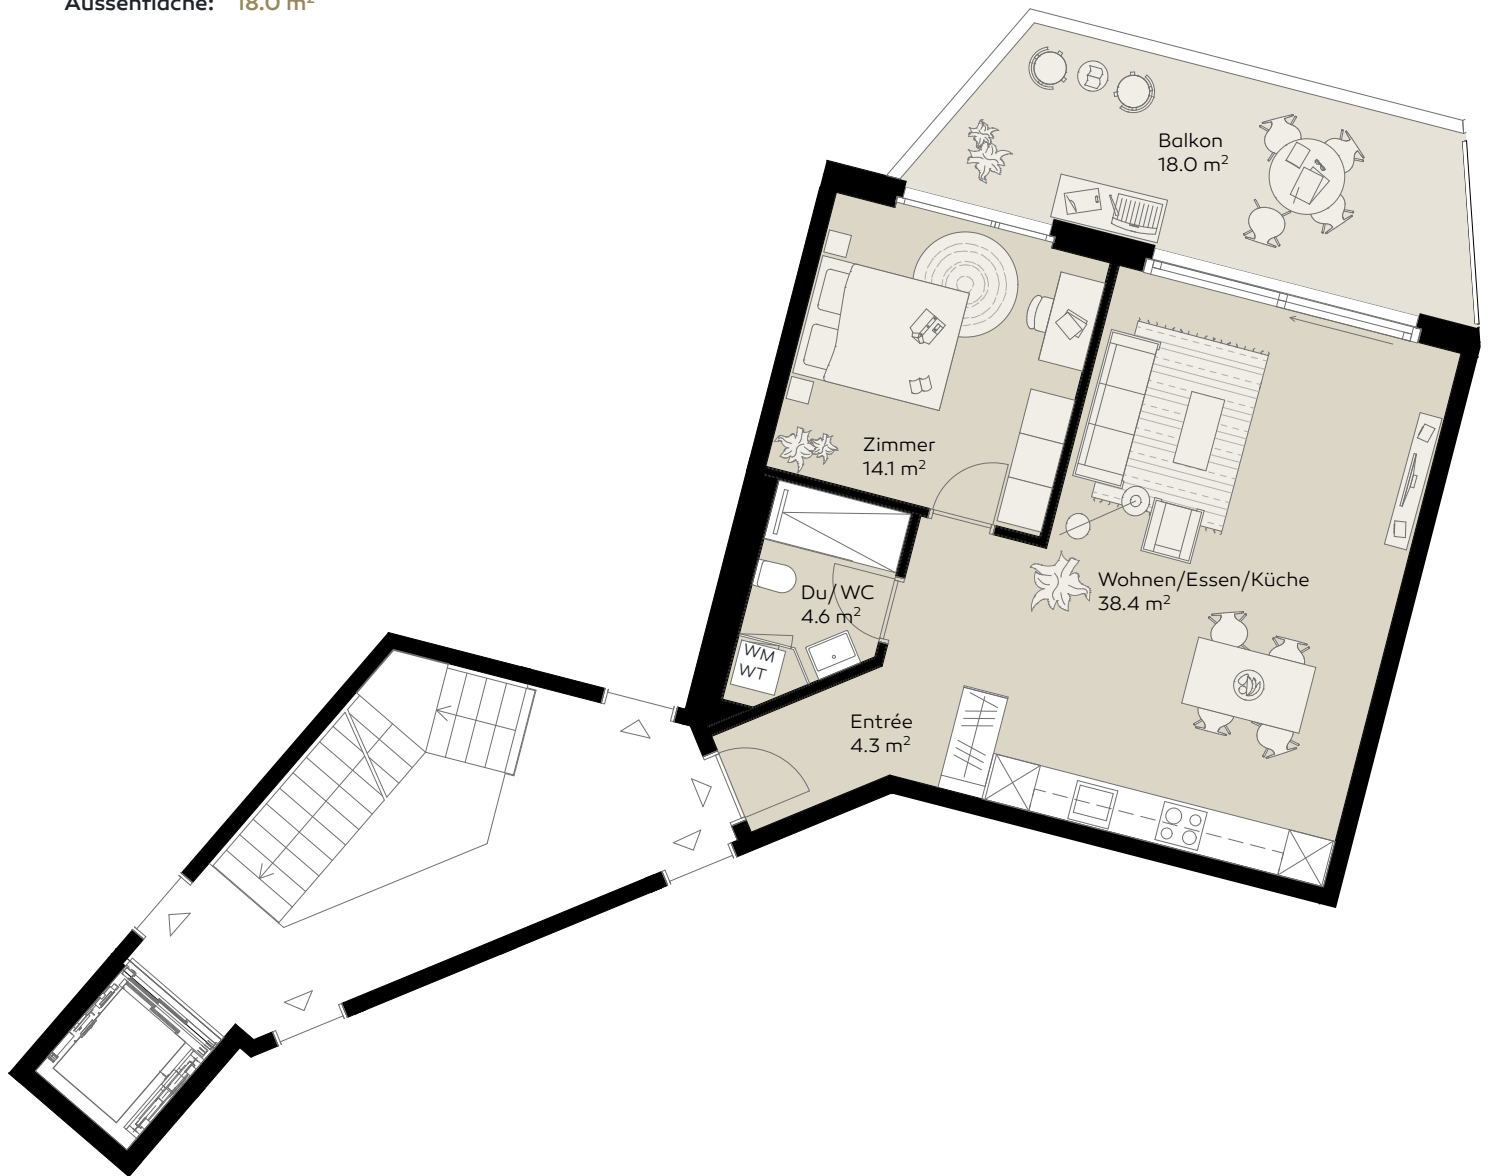

0 1 2 3 4 5m

**Intercity**  
Vermarktung

Intercity Vermarktung AG  
Intercityhaus am Aeschenplatz  
St. Jakobs-Strasse 3  
4002 Basel  
Tel. +41 61 317 67 80



HASELRAIN

[www.haselrain.ch](http://www.haselrain.ch) | [haselrain@intercity.ch](mailto:haselrain@intercity.ch)

Alle Angaben, Pläne, Zeichnungen usw. sind unverbindlich.  
Änderungen bleiben bis Bauvollendung vorbehalten.